


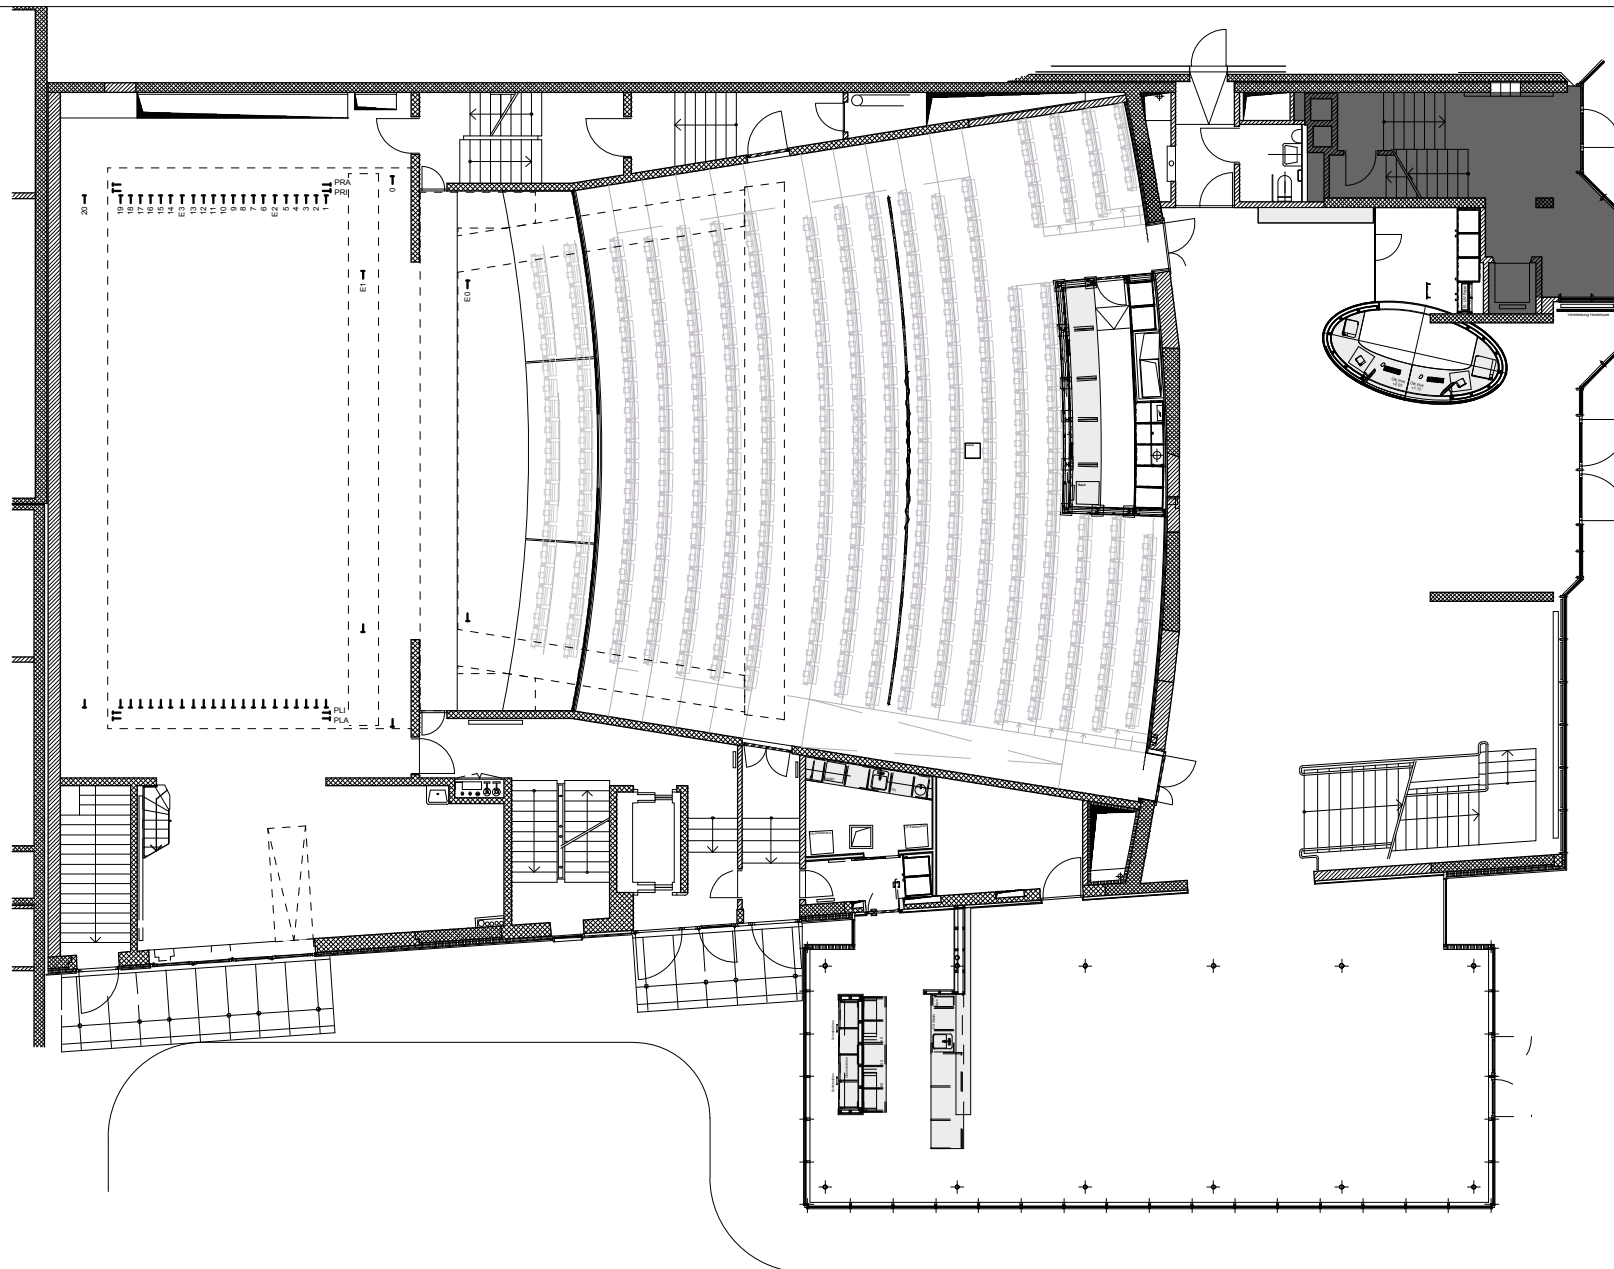

Bureau Technique

ECLIPSE
www.eclipse-net.ch

Projet/Objet :

Nebia - Fiche technique

Remarques :


Rez-de-chaussée

Responsable : BDU Echelle : 1:200 / A4


Dessiné : MNO 0m 1m 2m 4m

Modifié : 07/11/18 N°réf :

Nebia - Fiche technique.vwx

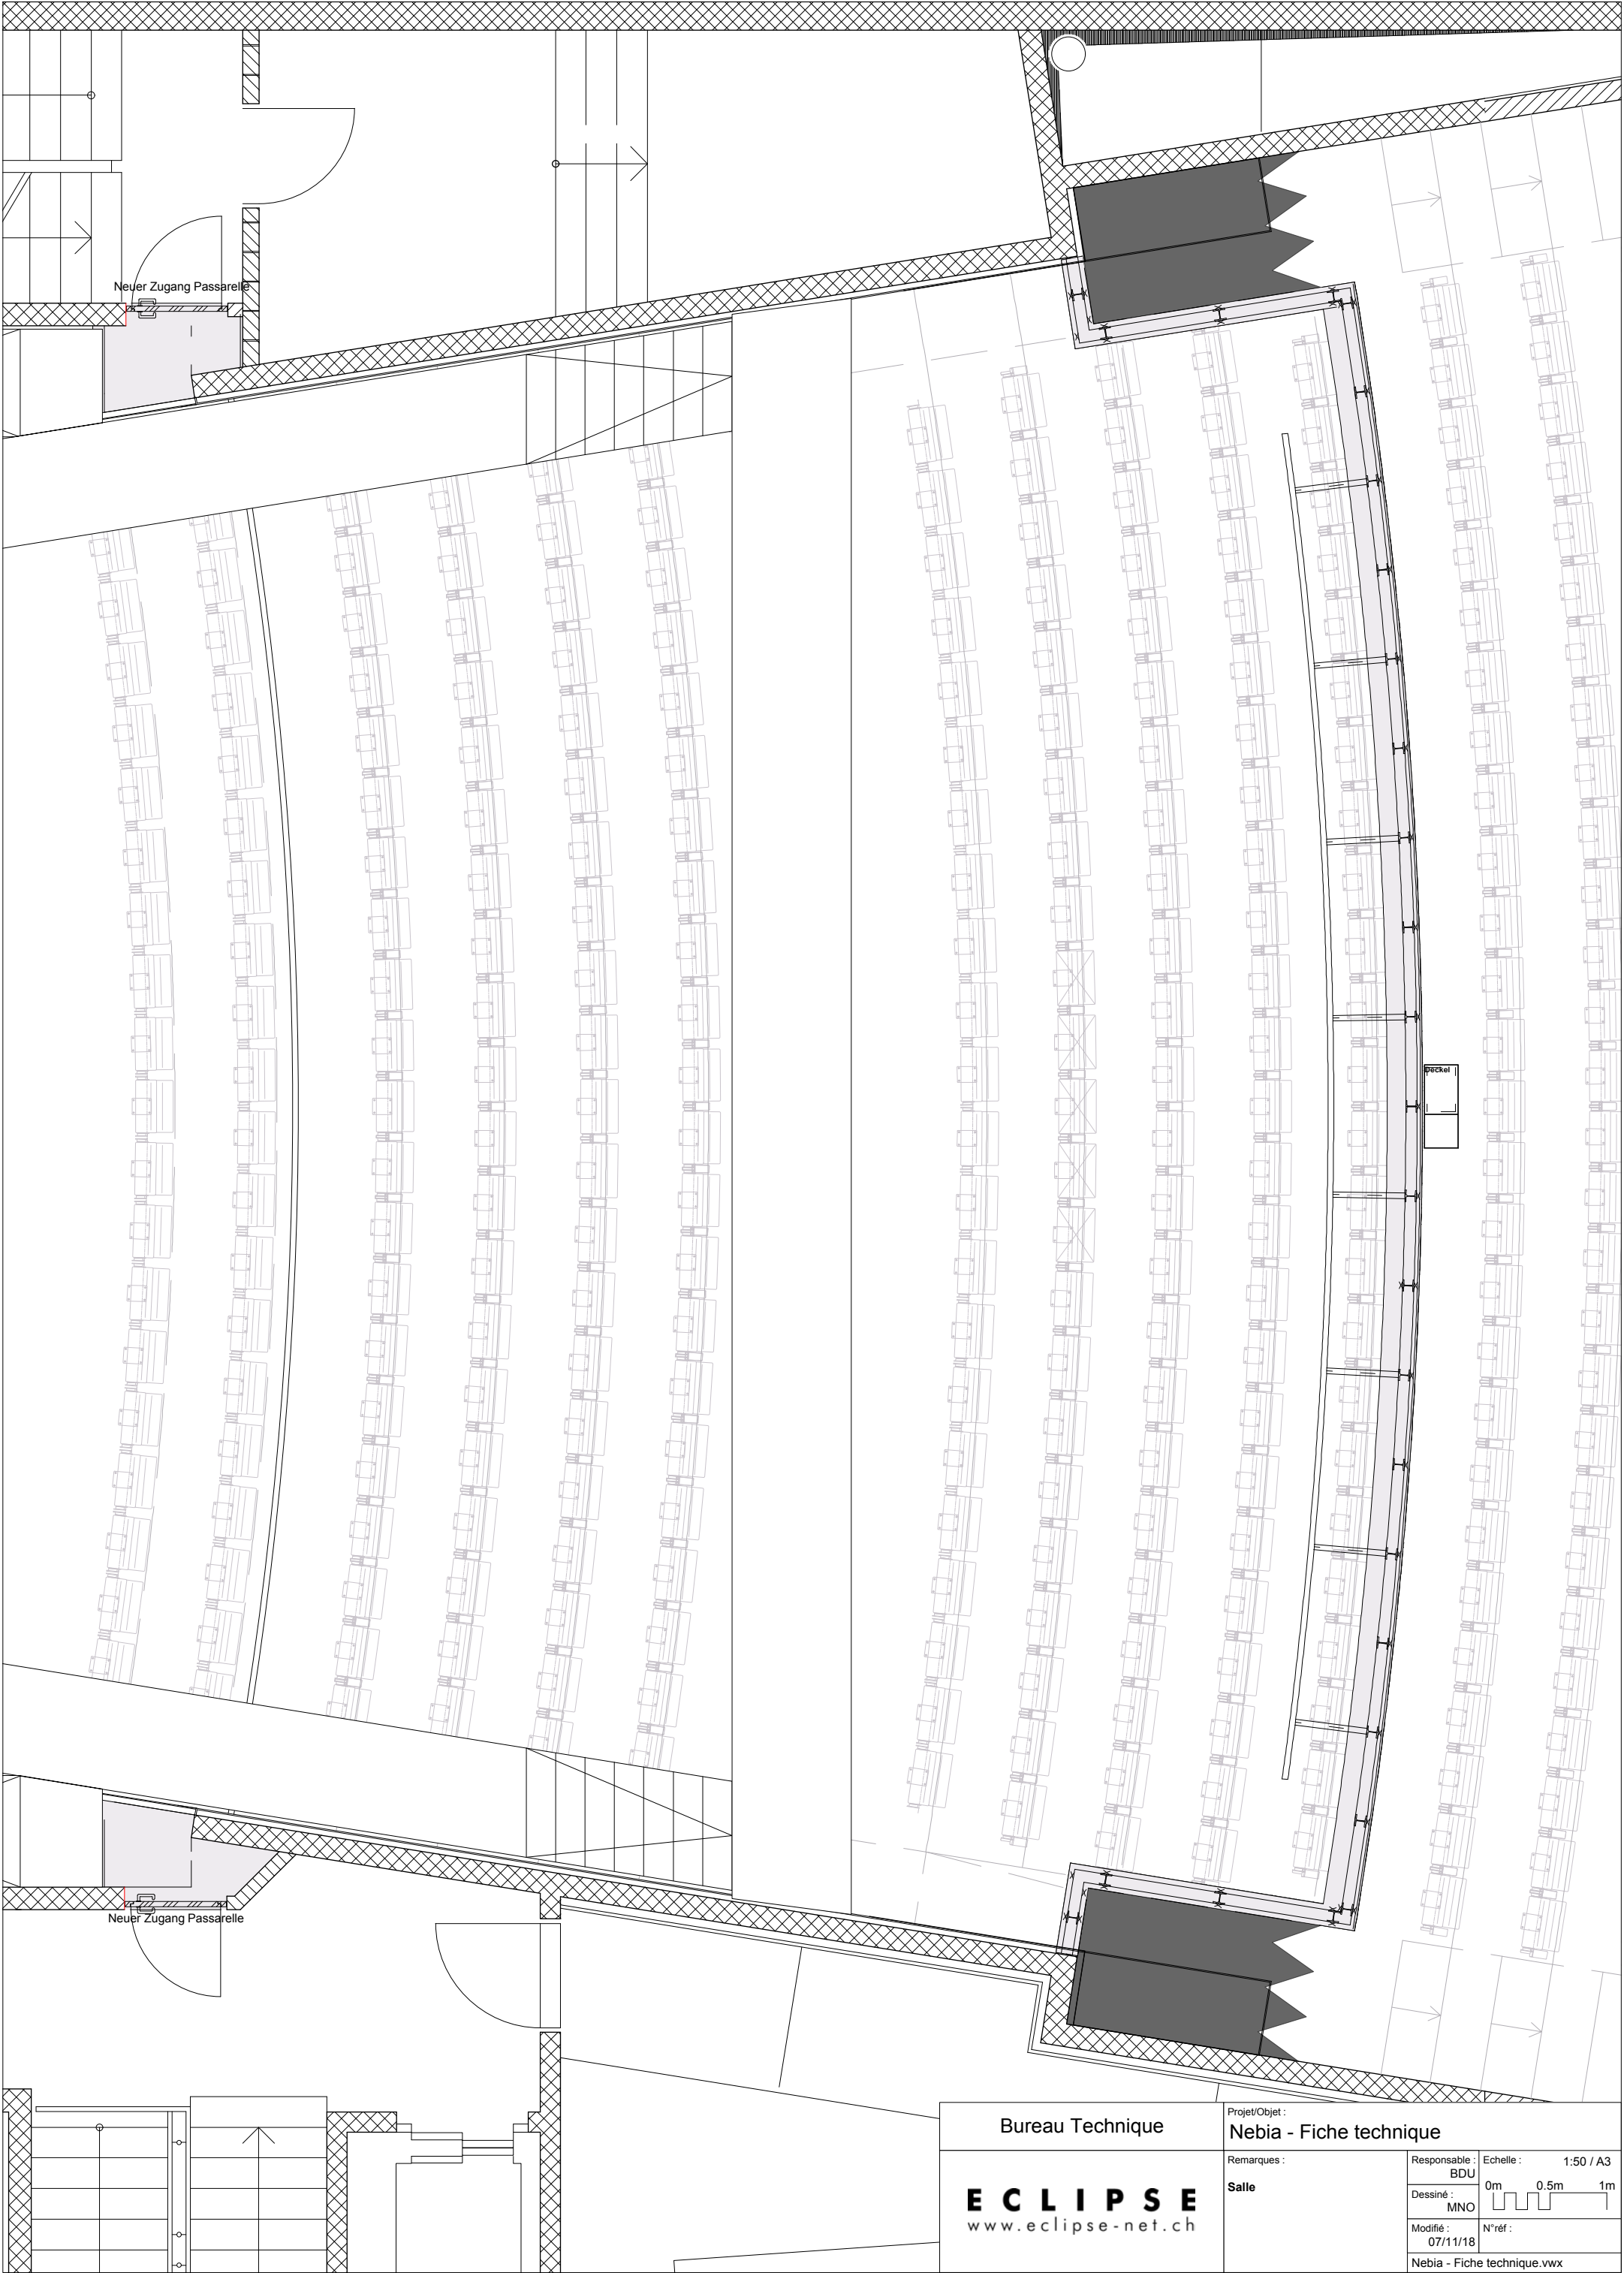

Bureau Technique		Projet/Objet : Nebia - Fiche technique	
ECLIPSE www.eclipse-net.ch		Remarques : Salle	Responsable : BDU
			Echelle : 1:50 / A3
			0m 0.5m 1m
			Modifié : 07/11/18
		N°réf : Nebia - Fiche technique.vwx	

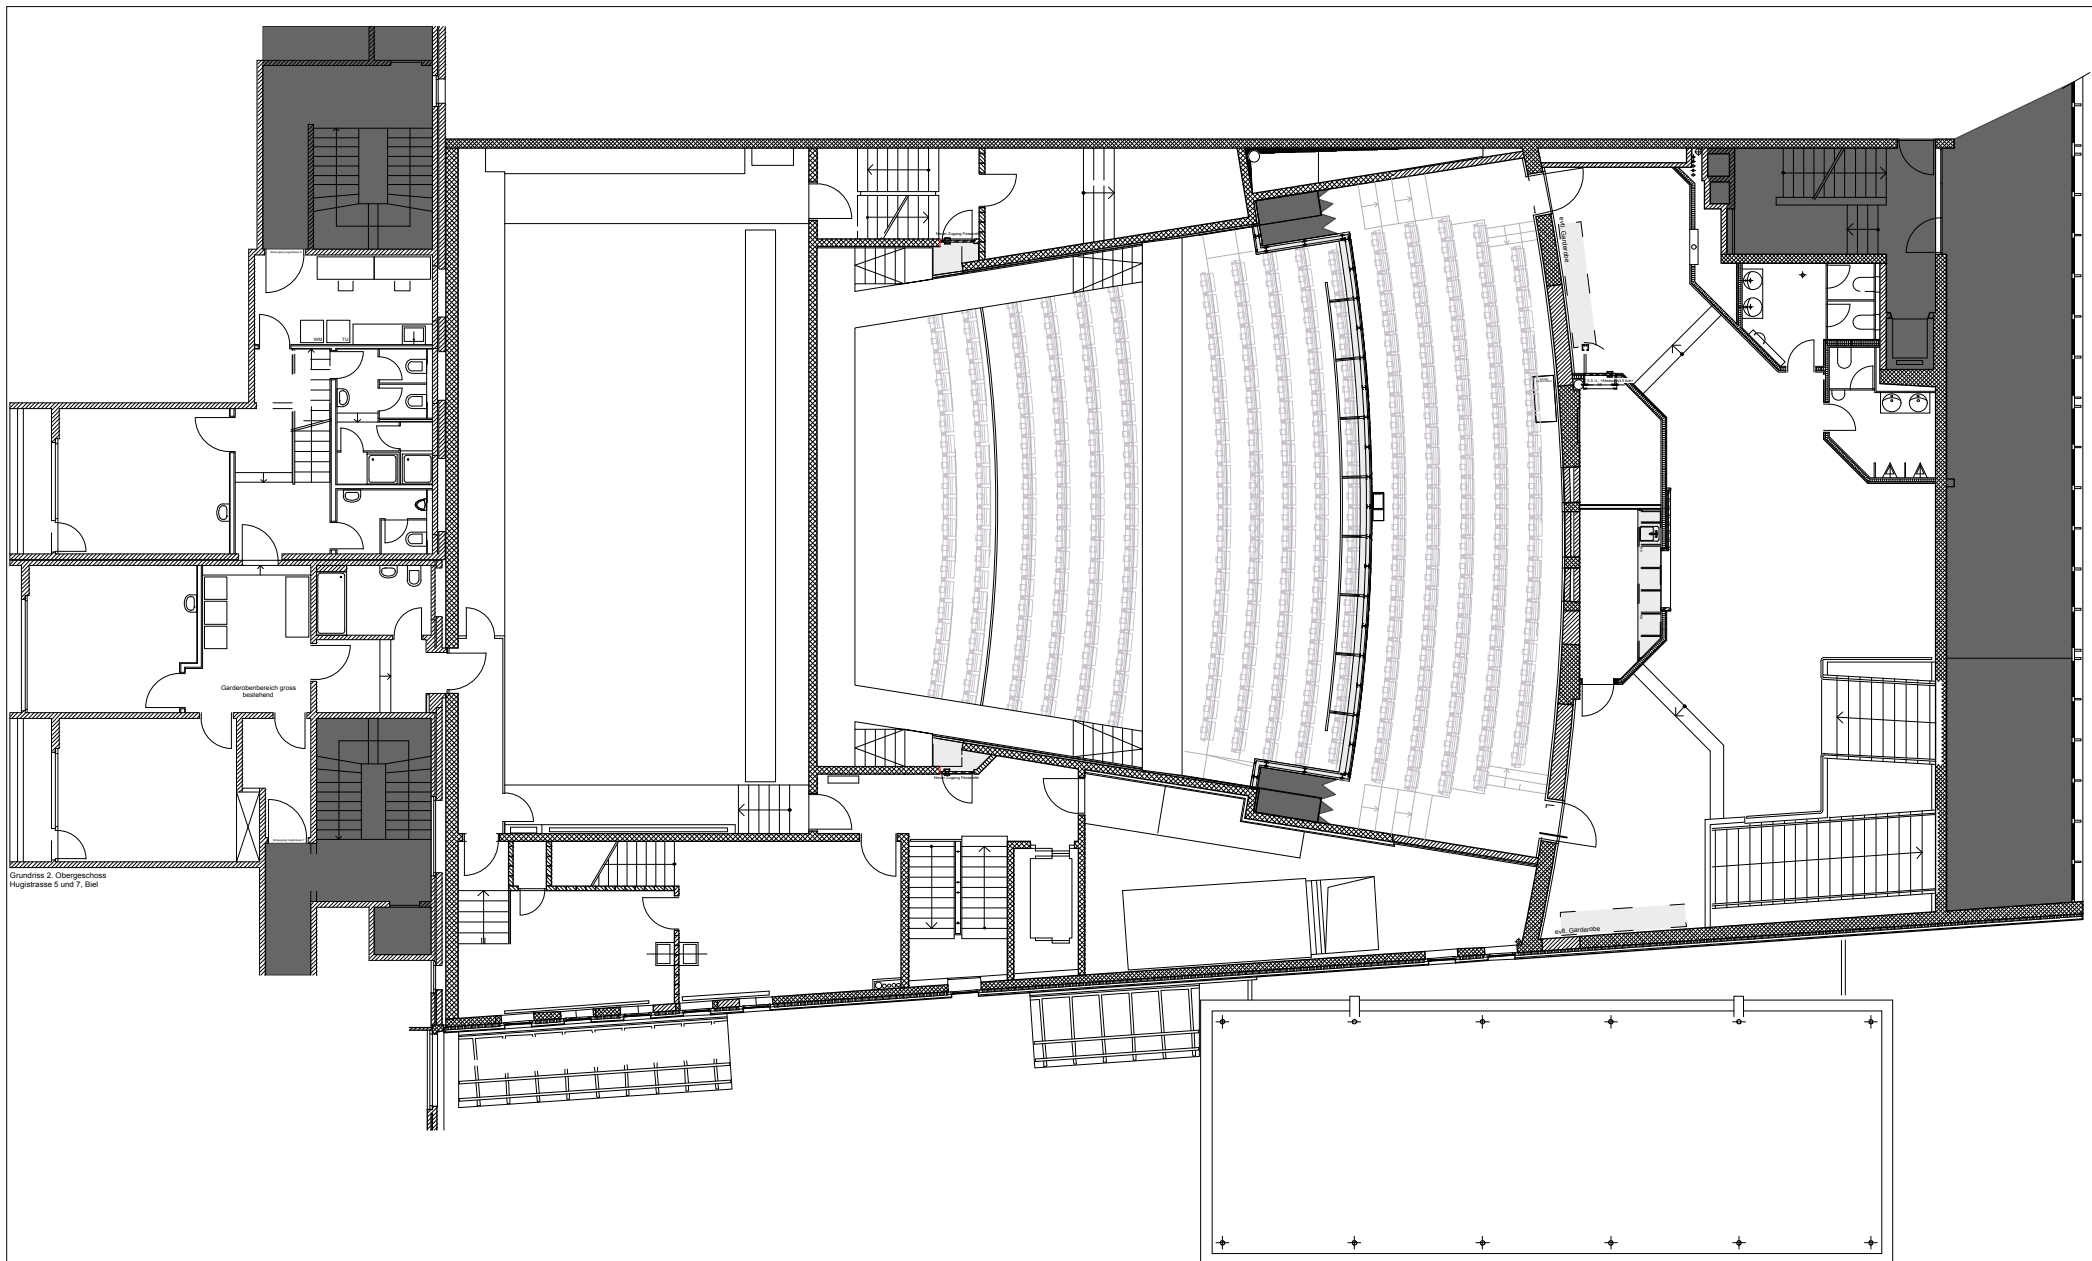

Bureau Technique

ECLIPSE
www.eclipse-net.ch


Projet/Objet :

Nebia - Fiche technique


Remarques :

Balcon

Responsable :	BDU	Echelle :	1:200 / A4
Dessiné :	MNO	0m	1m 2m 4m
Modifié :	07/11/18	N°réf :	
Nebia - Fiche technique.vwx			

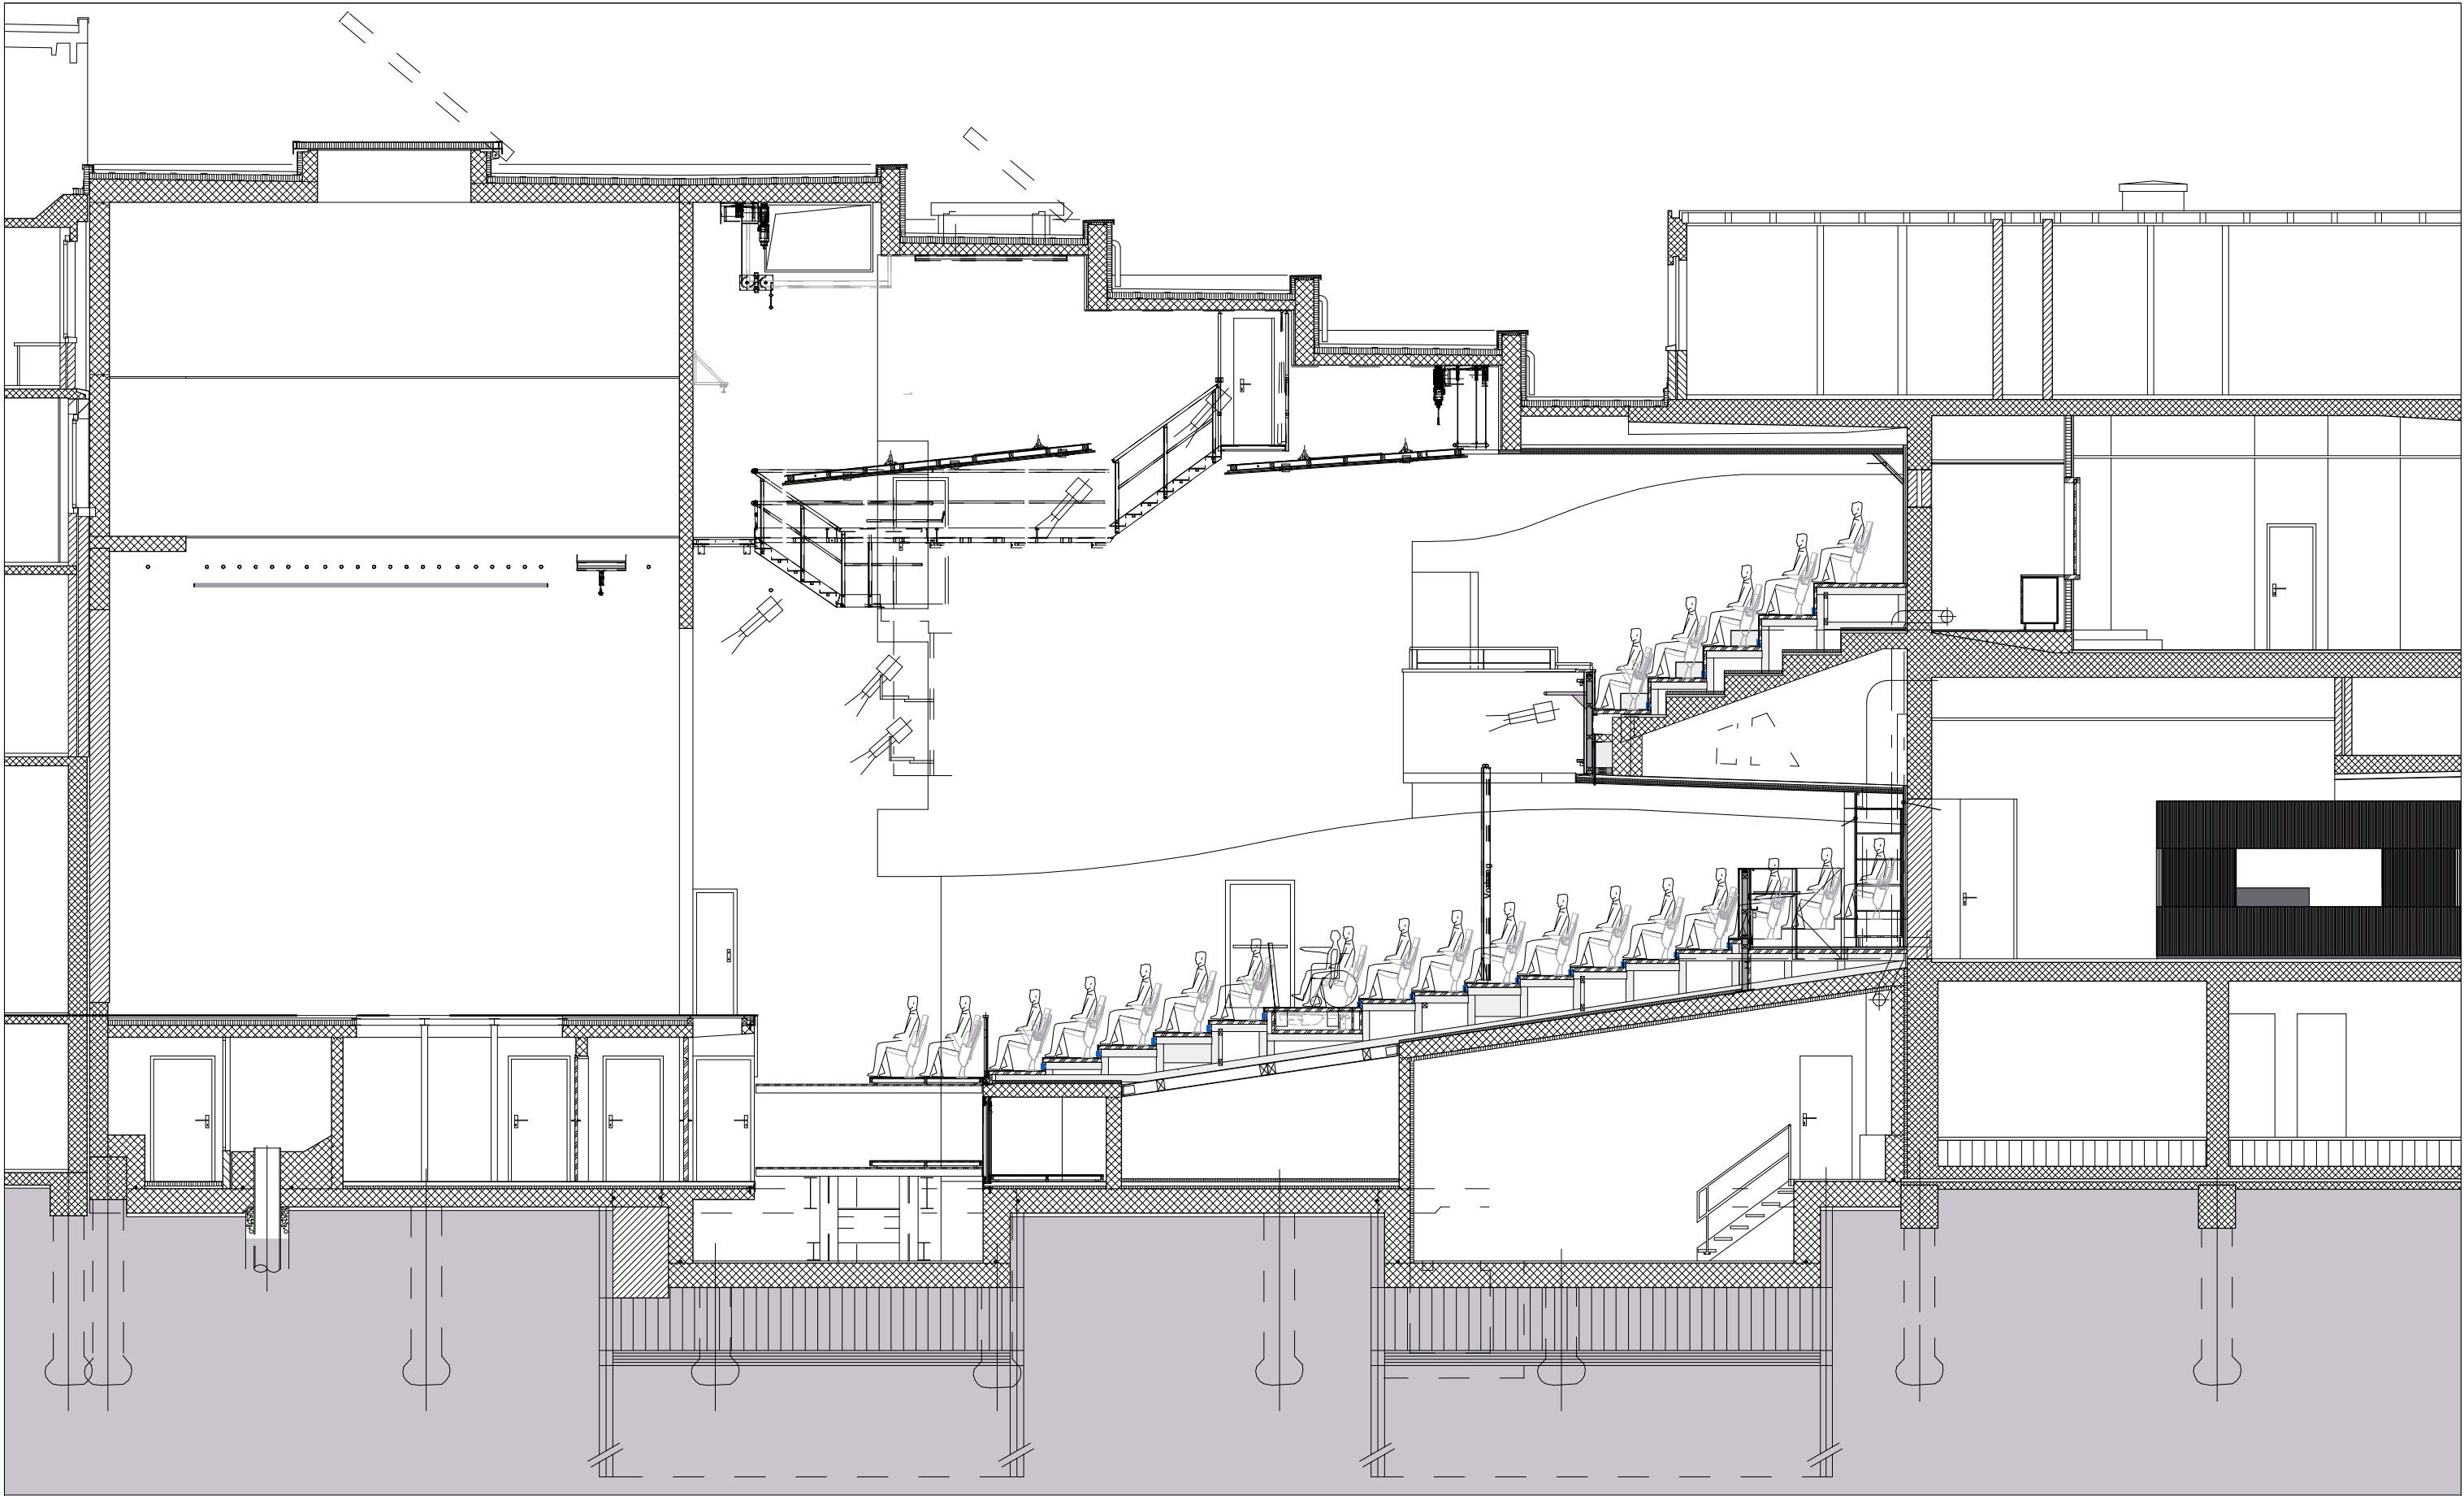

Bureau Technique		Projet/Objet : Nebia - Fiche technique	
ECLIPSE www.eclipse-net.ch	Remarques :	Responsable : BDU	Echelle : 1:100 / A3
	Coupe	Dessiné : MNO	0m 1m 2m
		Modifié : 07/11/18	N°réf :
		Nebia - Fiche technique.vwx	

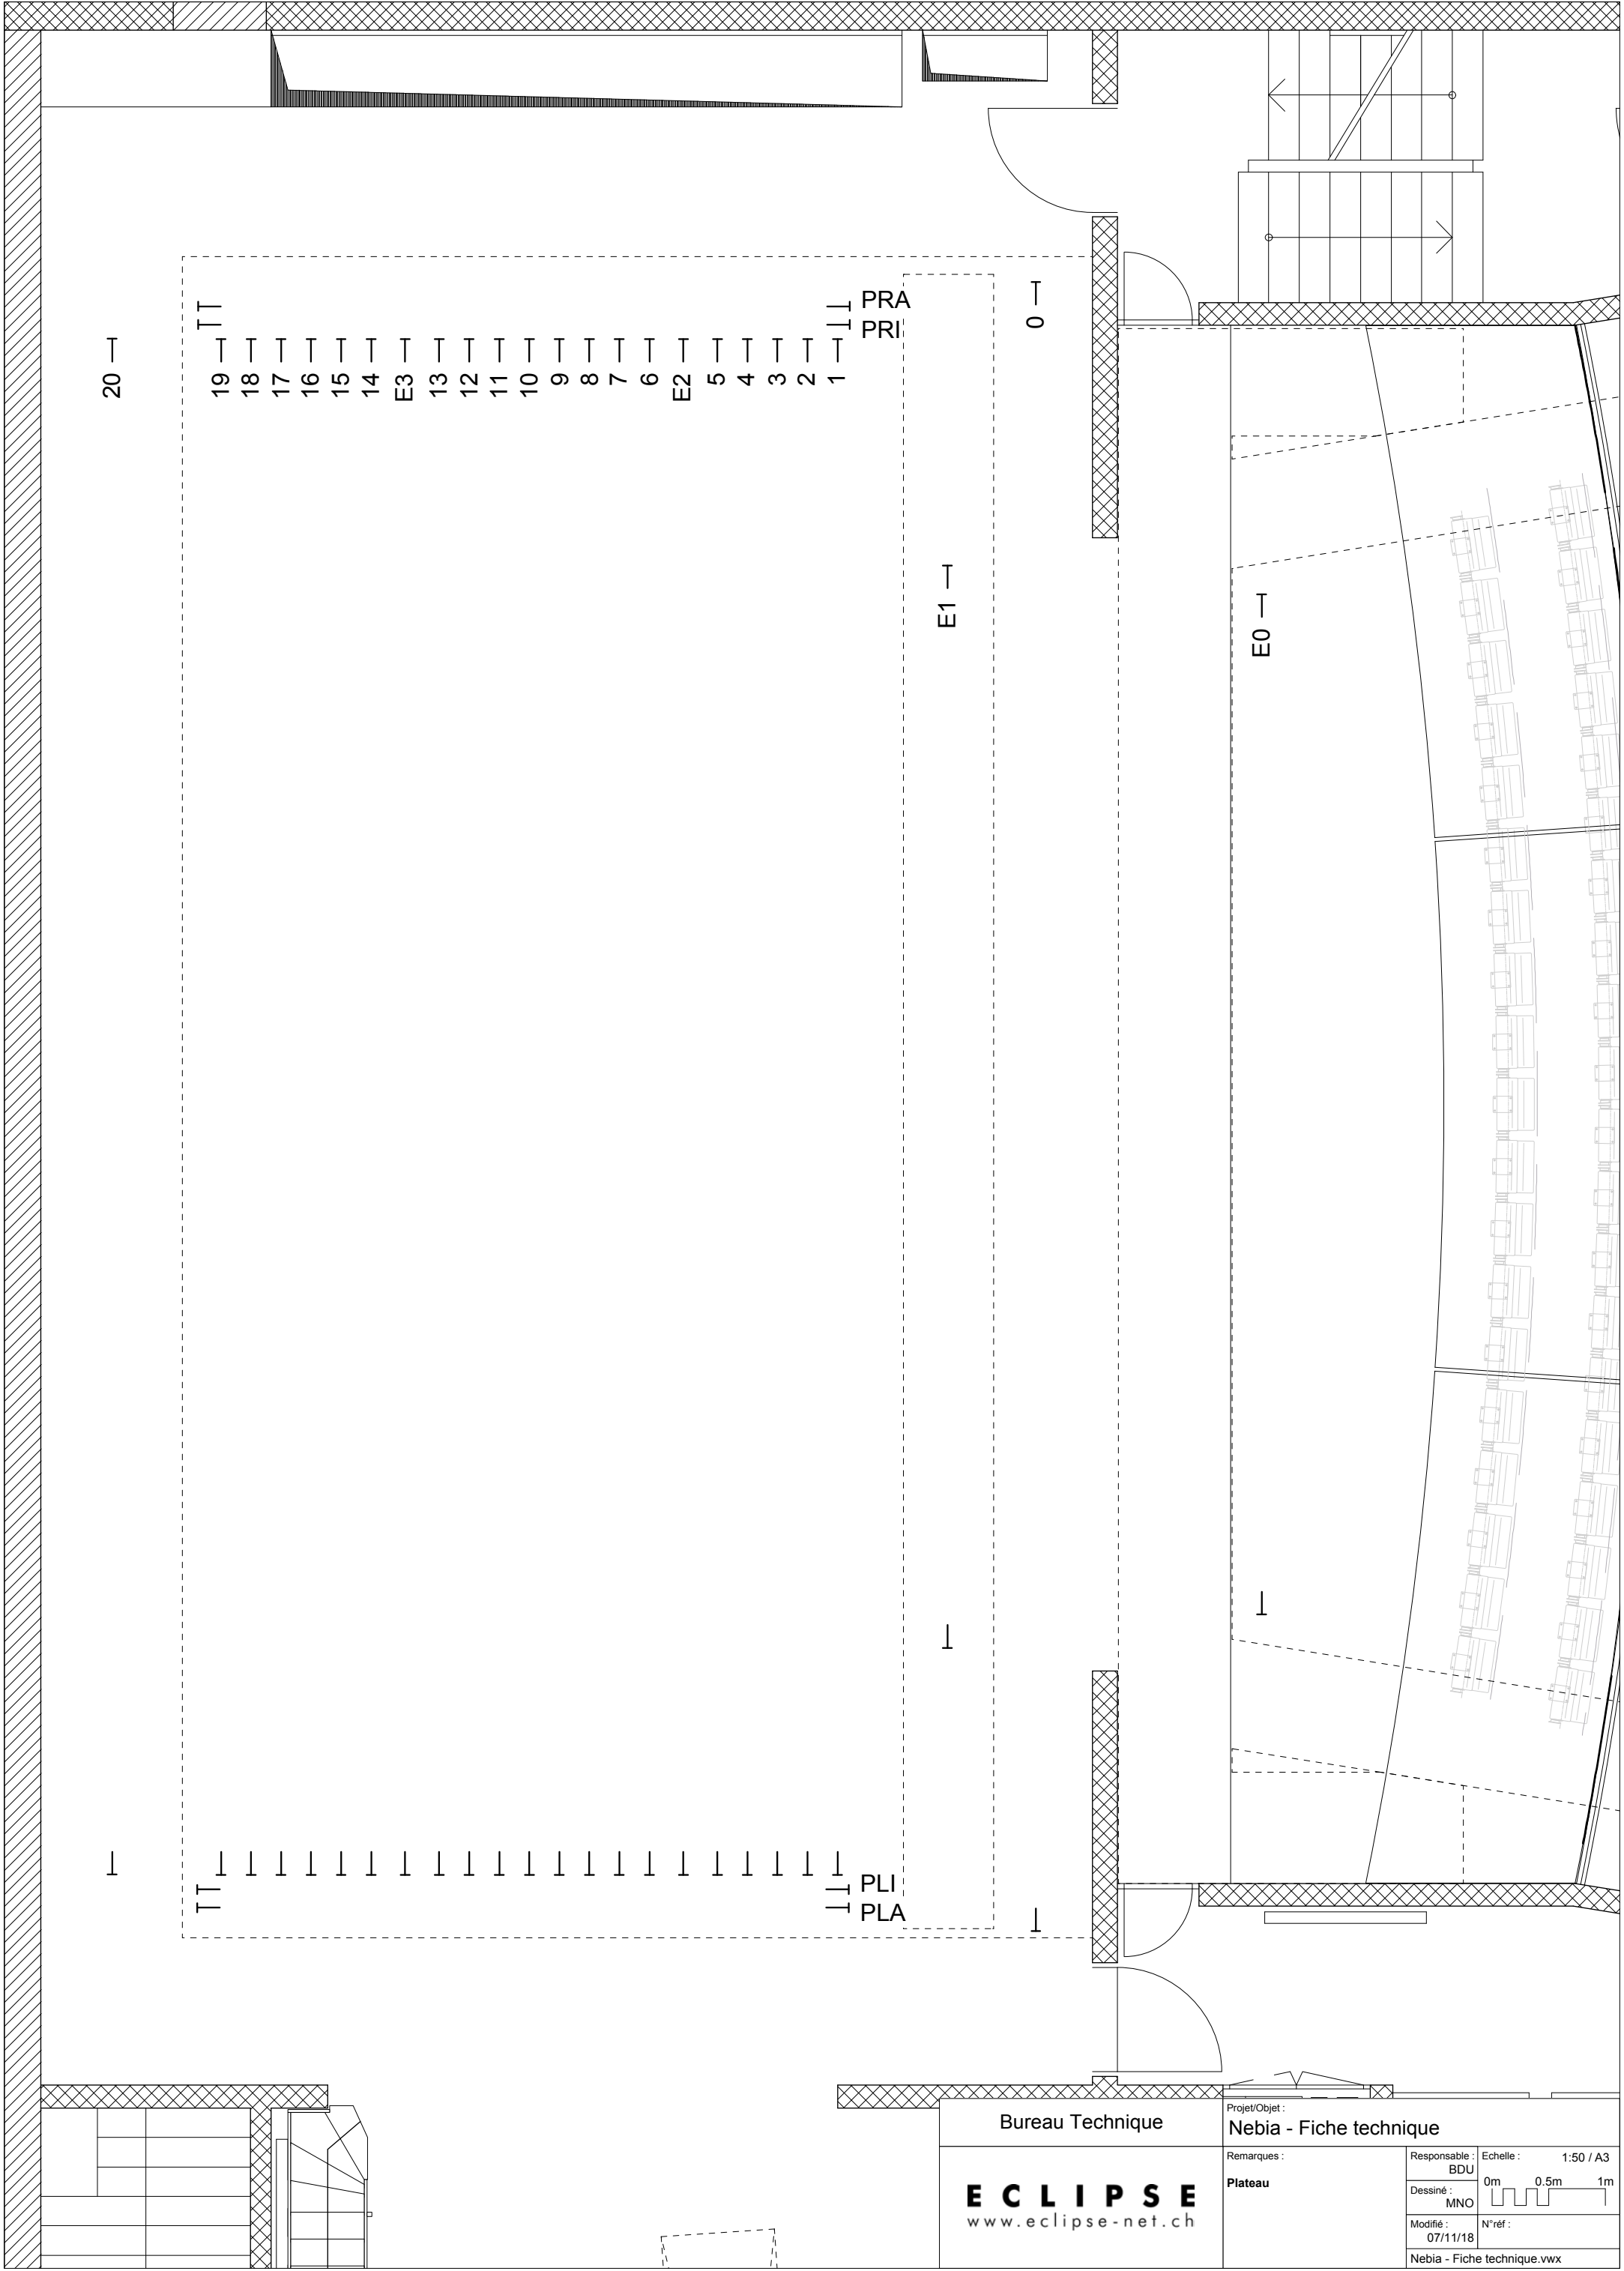

Bureau Technique

ECLIPSE
www.eclipse-net.ch

Projet/Objet : Nebia - Fiche technique		
Remarques : Plateau	Responsable : BDU	Echelle : 1:50 / A3
	Dessiné : MNO	0m 0.5m 1m
	Modifié : 07/11/18	N°réf :
	Nebia - Fiche technique.vwx	