



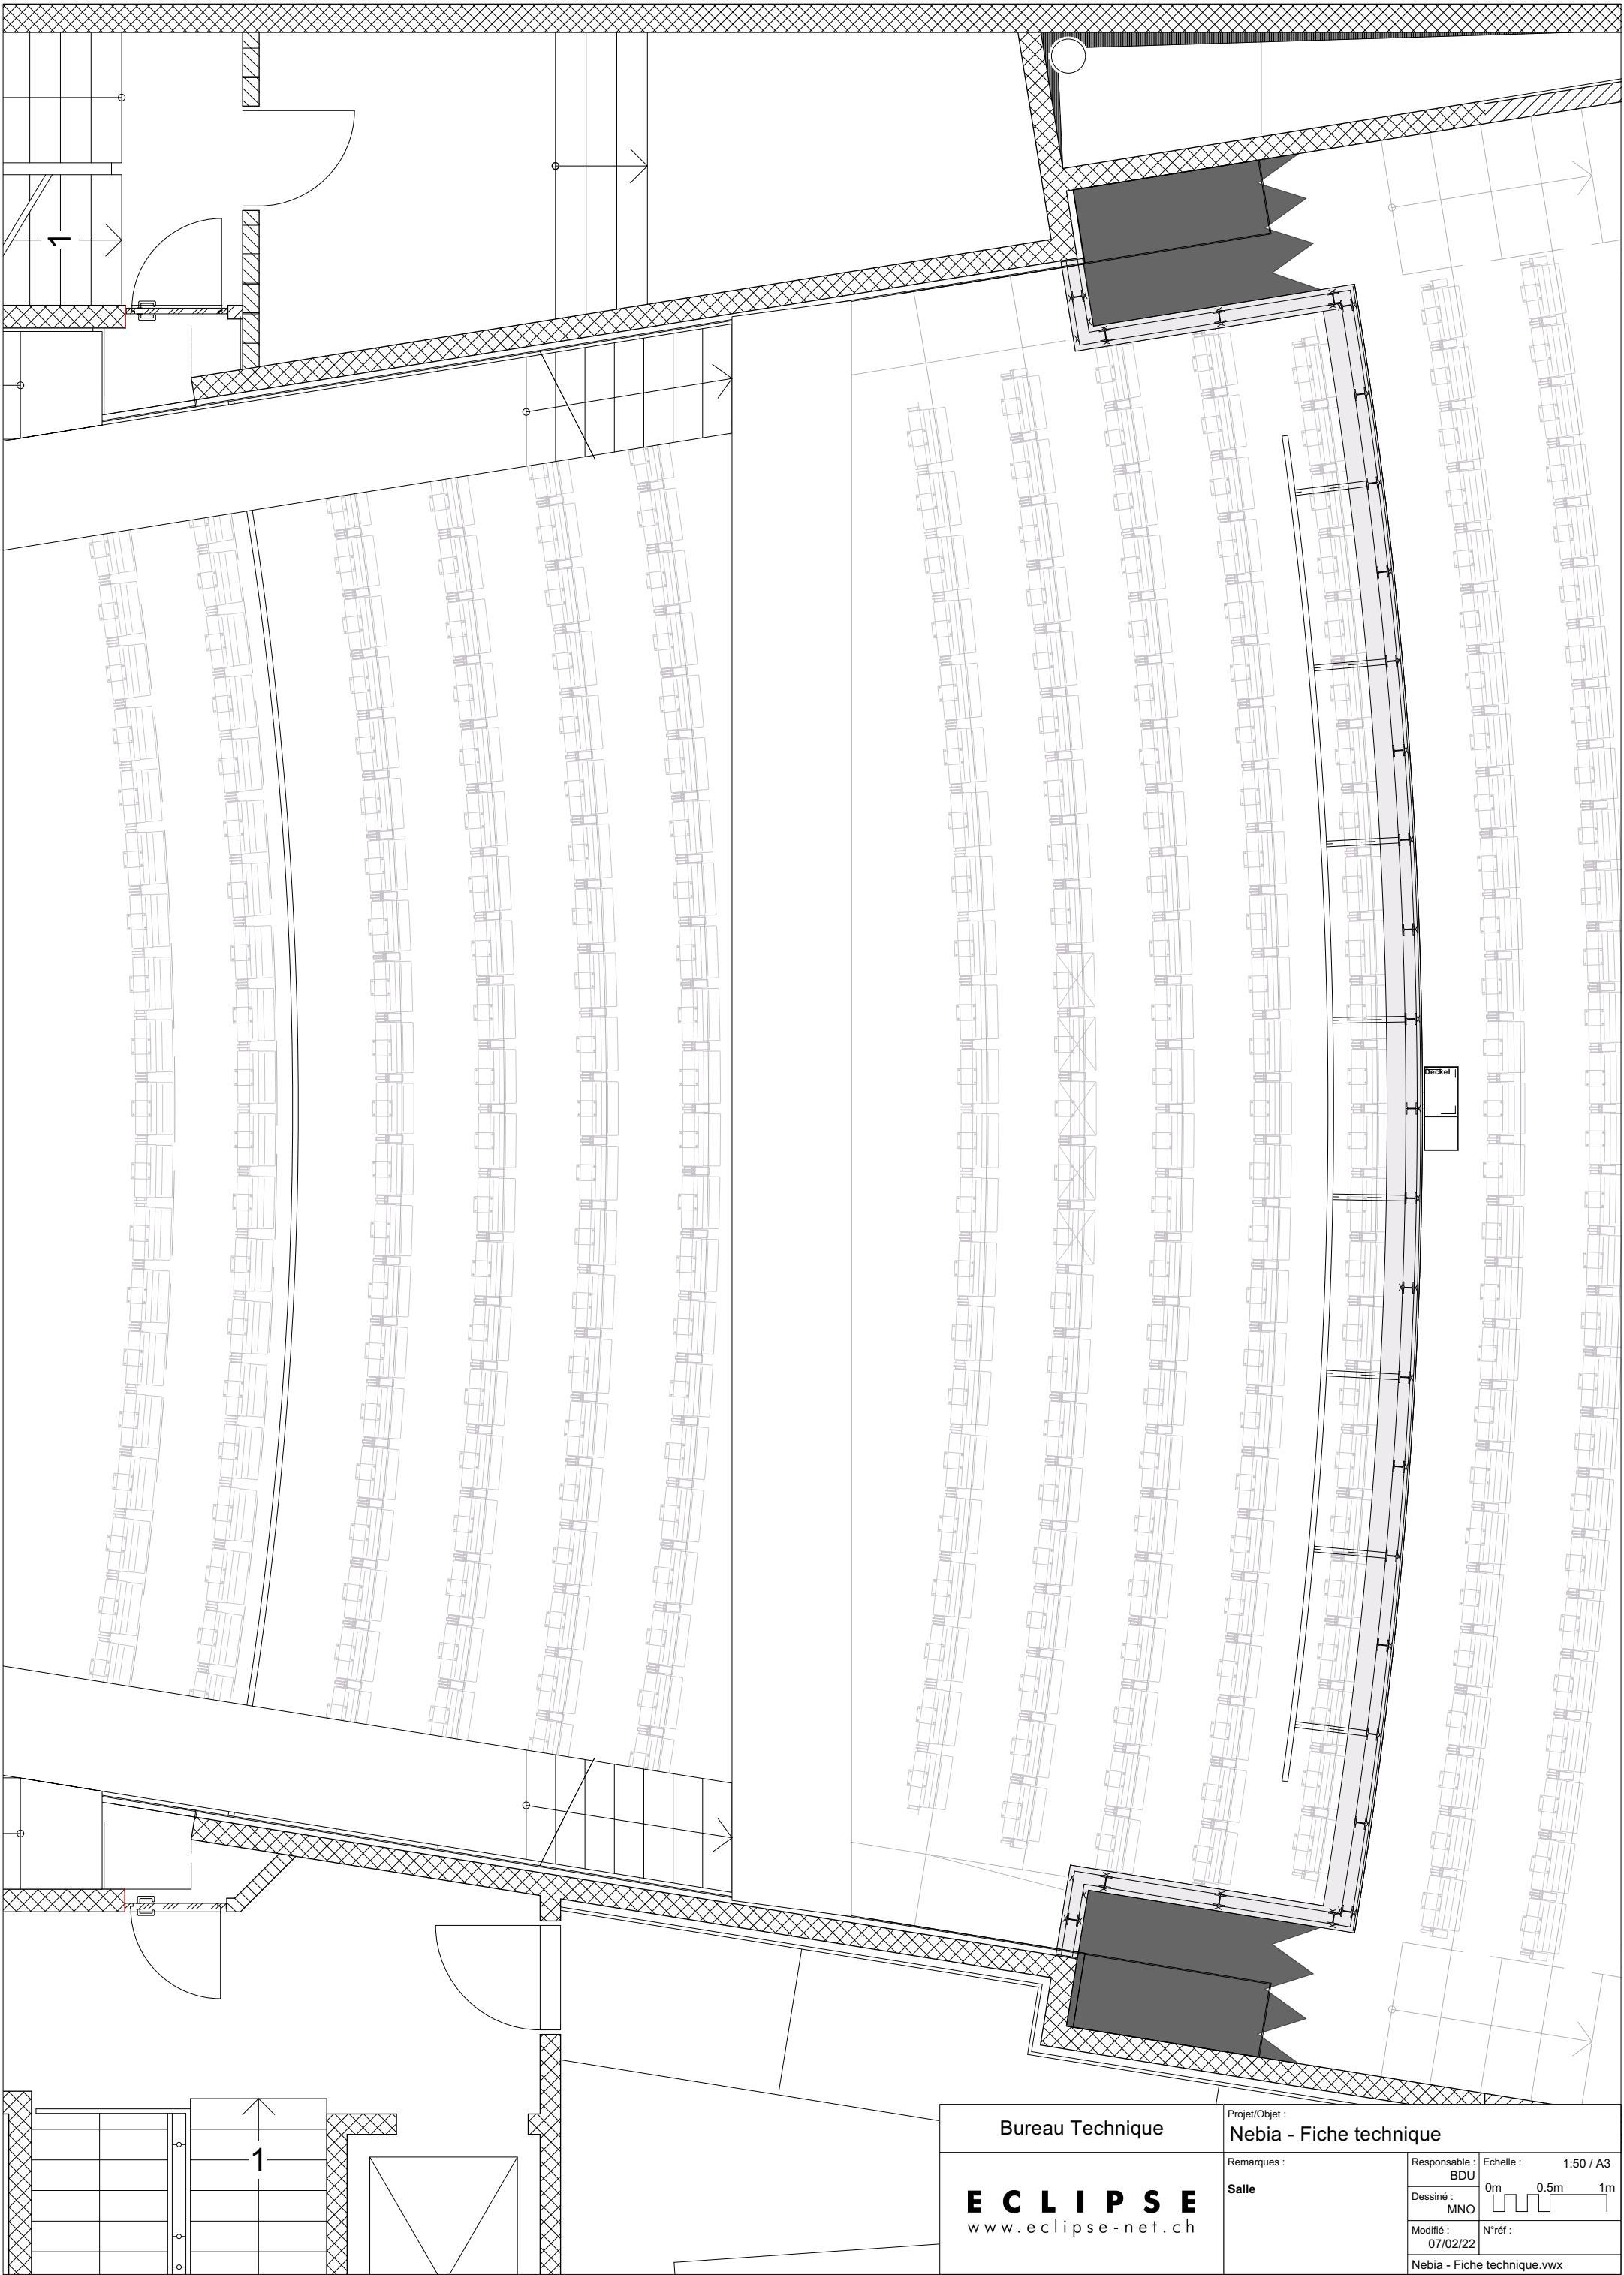

Bureau Technique		Projet/Objet : Nebia - Fiche technique	
ECLIPSE www.eclipse-net.ch		Remarques :	Responsable : BDU
		Salle	Echelle : 1:50 / A3
			0m 0.5m 1m
			Modifié : 07/02/22
		N°réf : Nebia - Fiche technique.vwx	

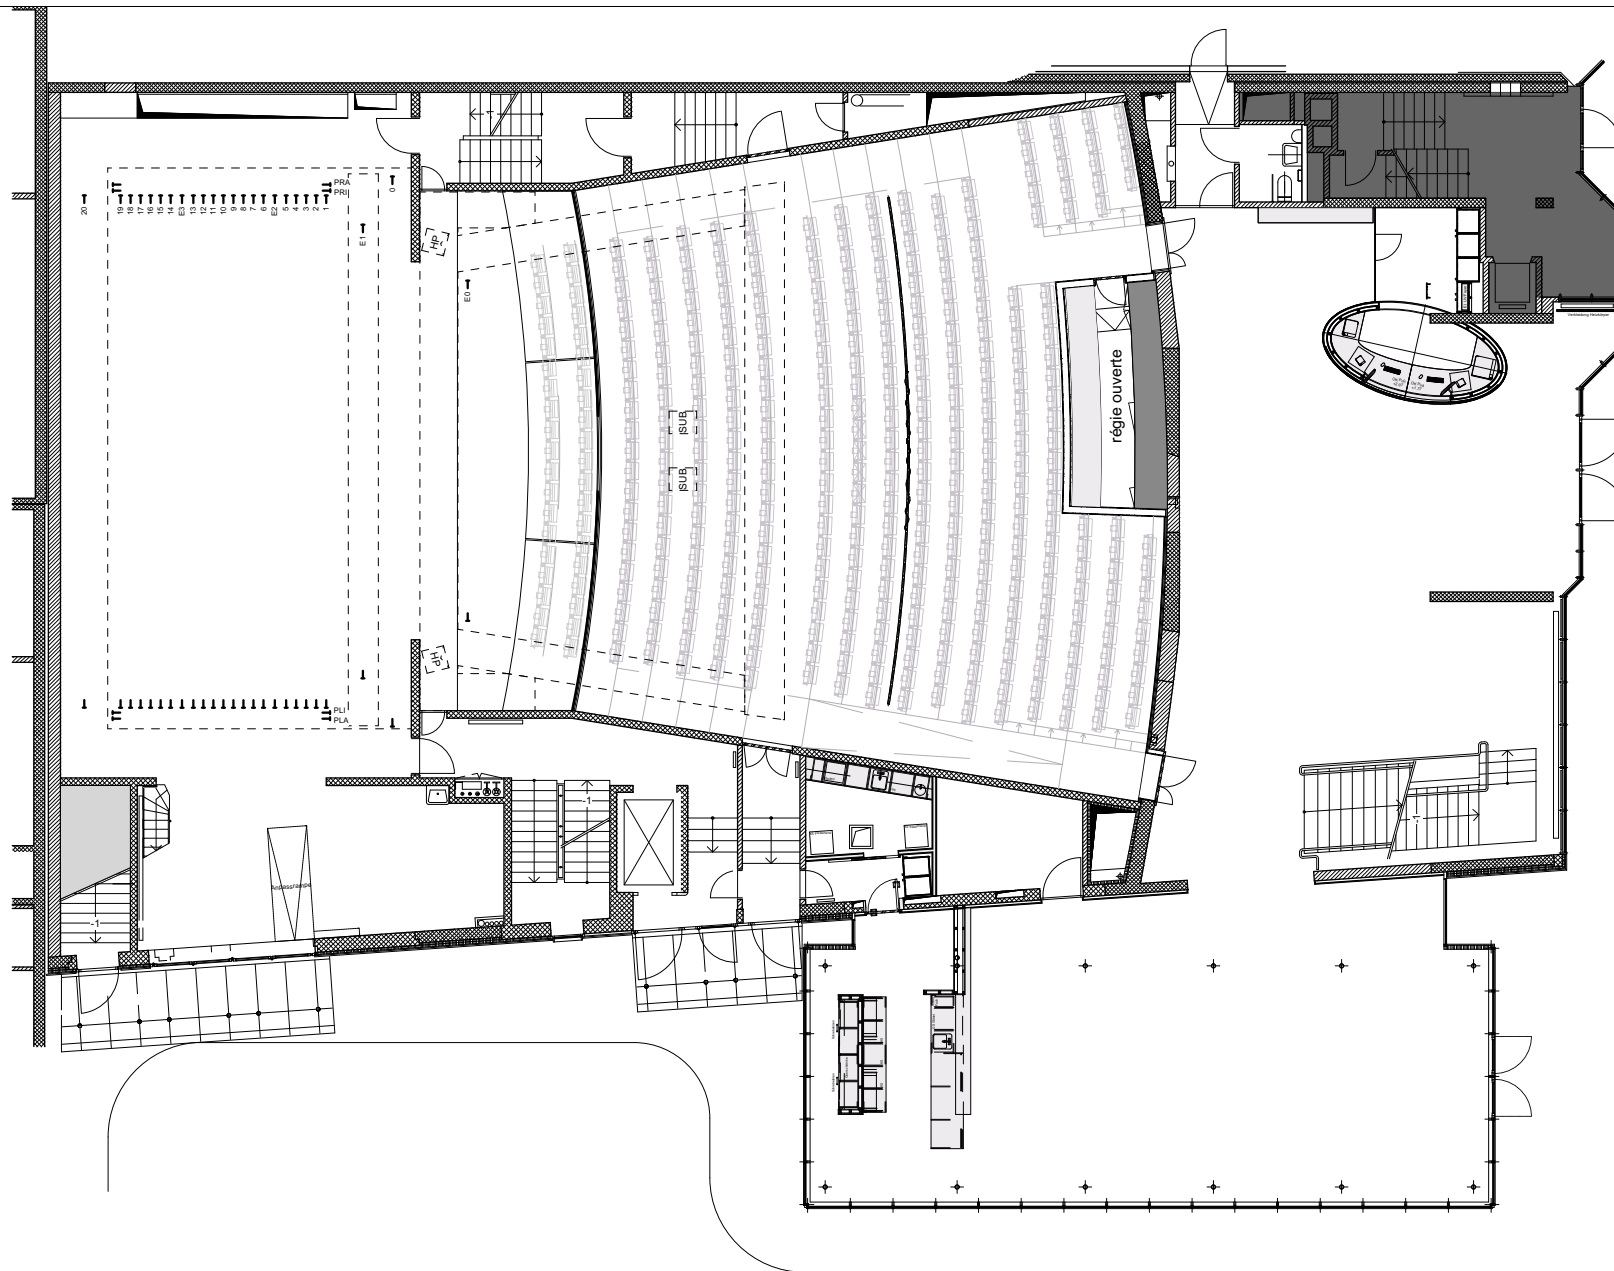

Bureau Technique

ECLIPSE
www.eclipse-net.ch

Projet/Objet :

Nebia - Fiche technique

Remarques :

Rez-de-chaussée

Responsable :
BDU

Dessiné :
MNO


Modifié :
07/02/22

Echelle : 1:200 / A4

0m 1m 2m 4m

N°réf :

Nebia - Fiche technique.vwx

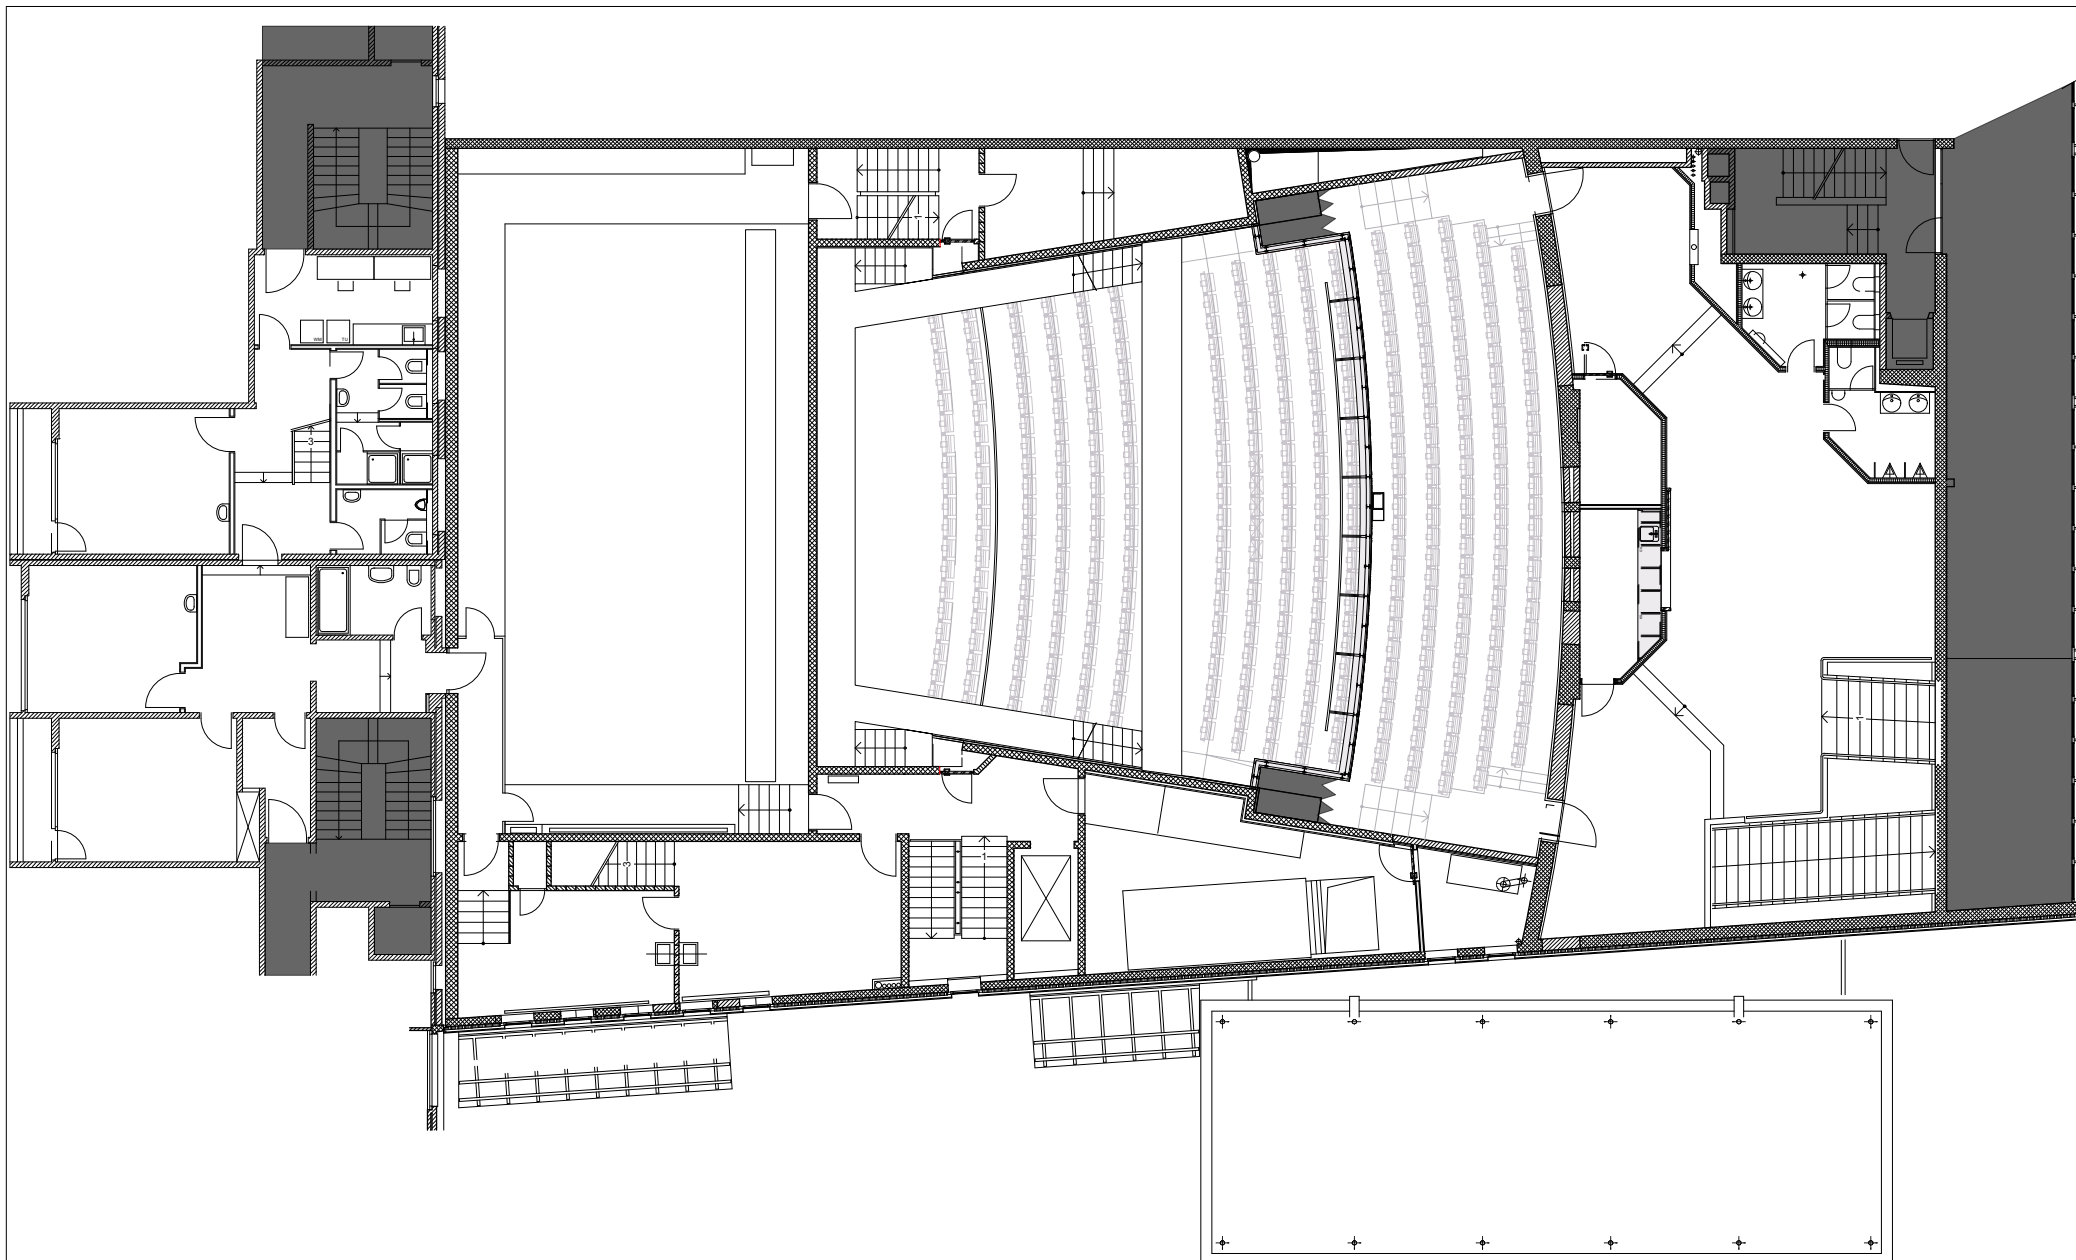

Bureau Technique

ECLIPSE
www.eclipse-net.ch

Projet/Objet :

Nebia - Fiche technique

Remarques :

Balcon

Responsable :
BDU

Dessiné :
MNO


Modifié :
07/02/22



Echelle : 1:200 / A4

0m 1m 2m 4m

N°réf :

Nebia - Fiche technique.vwx

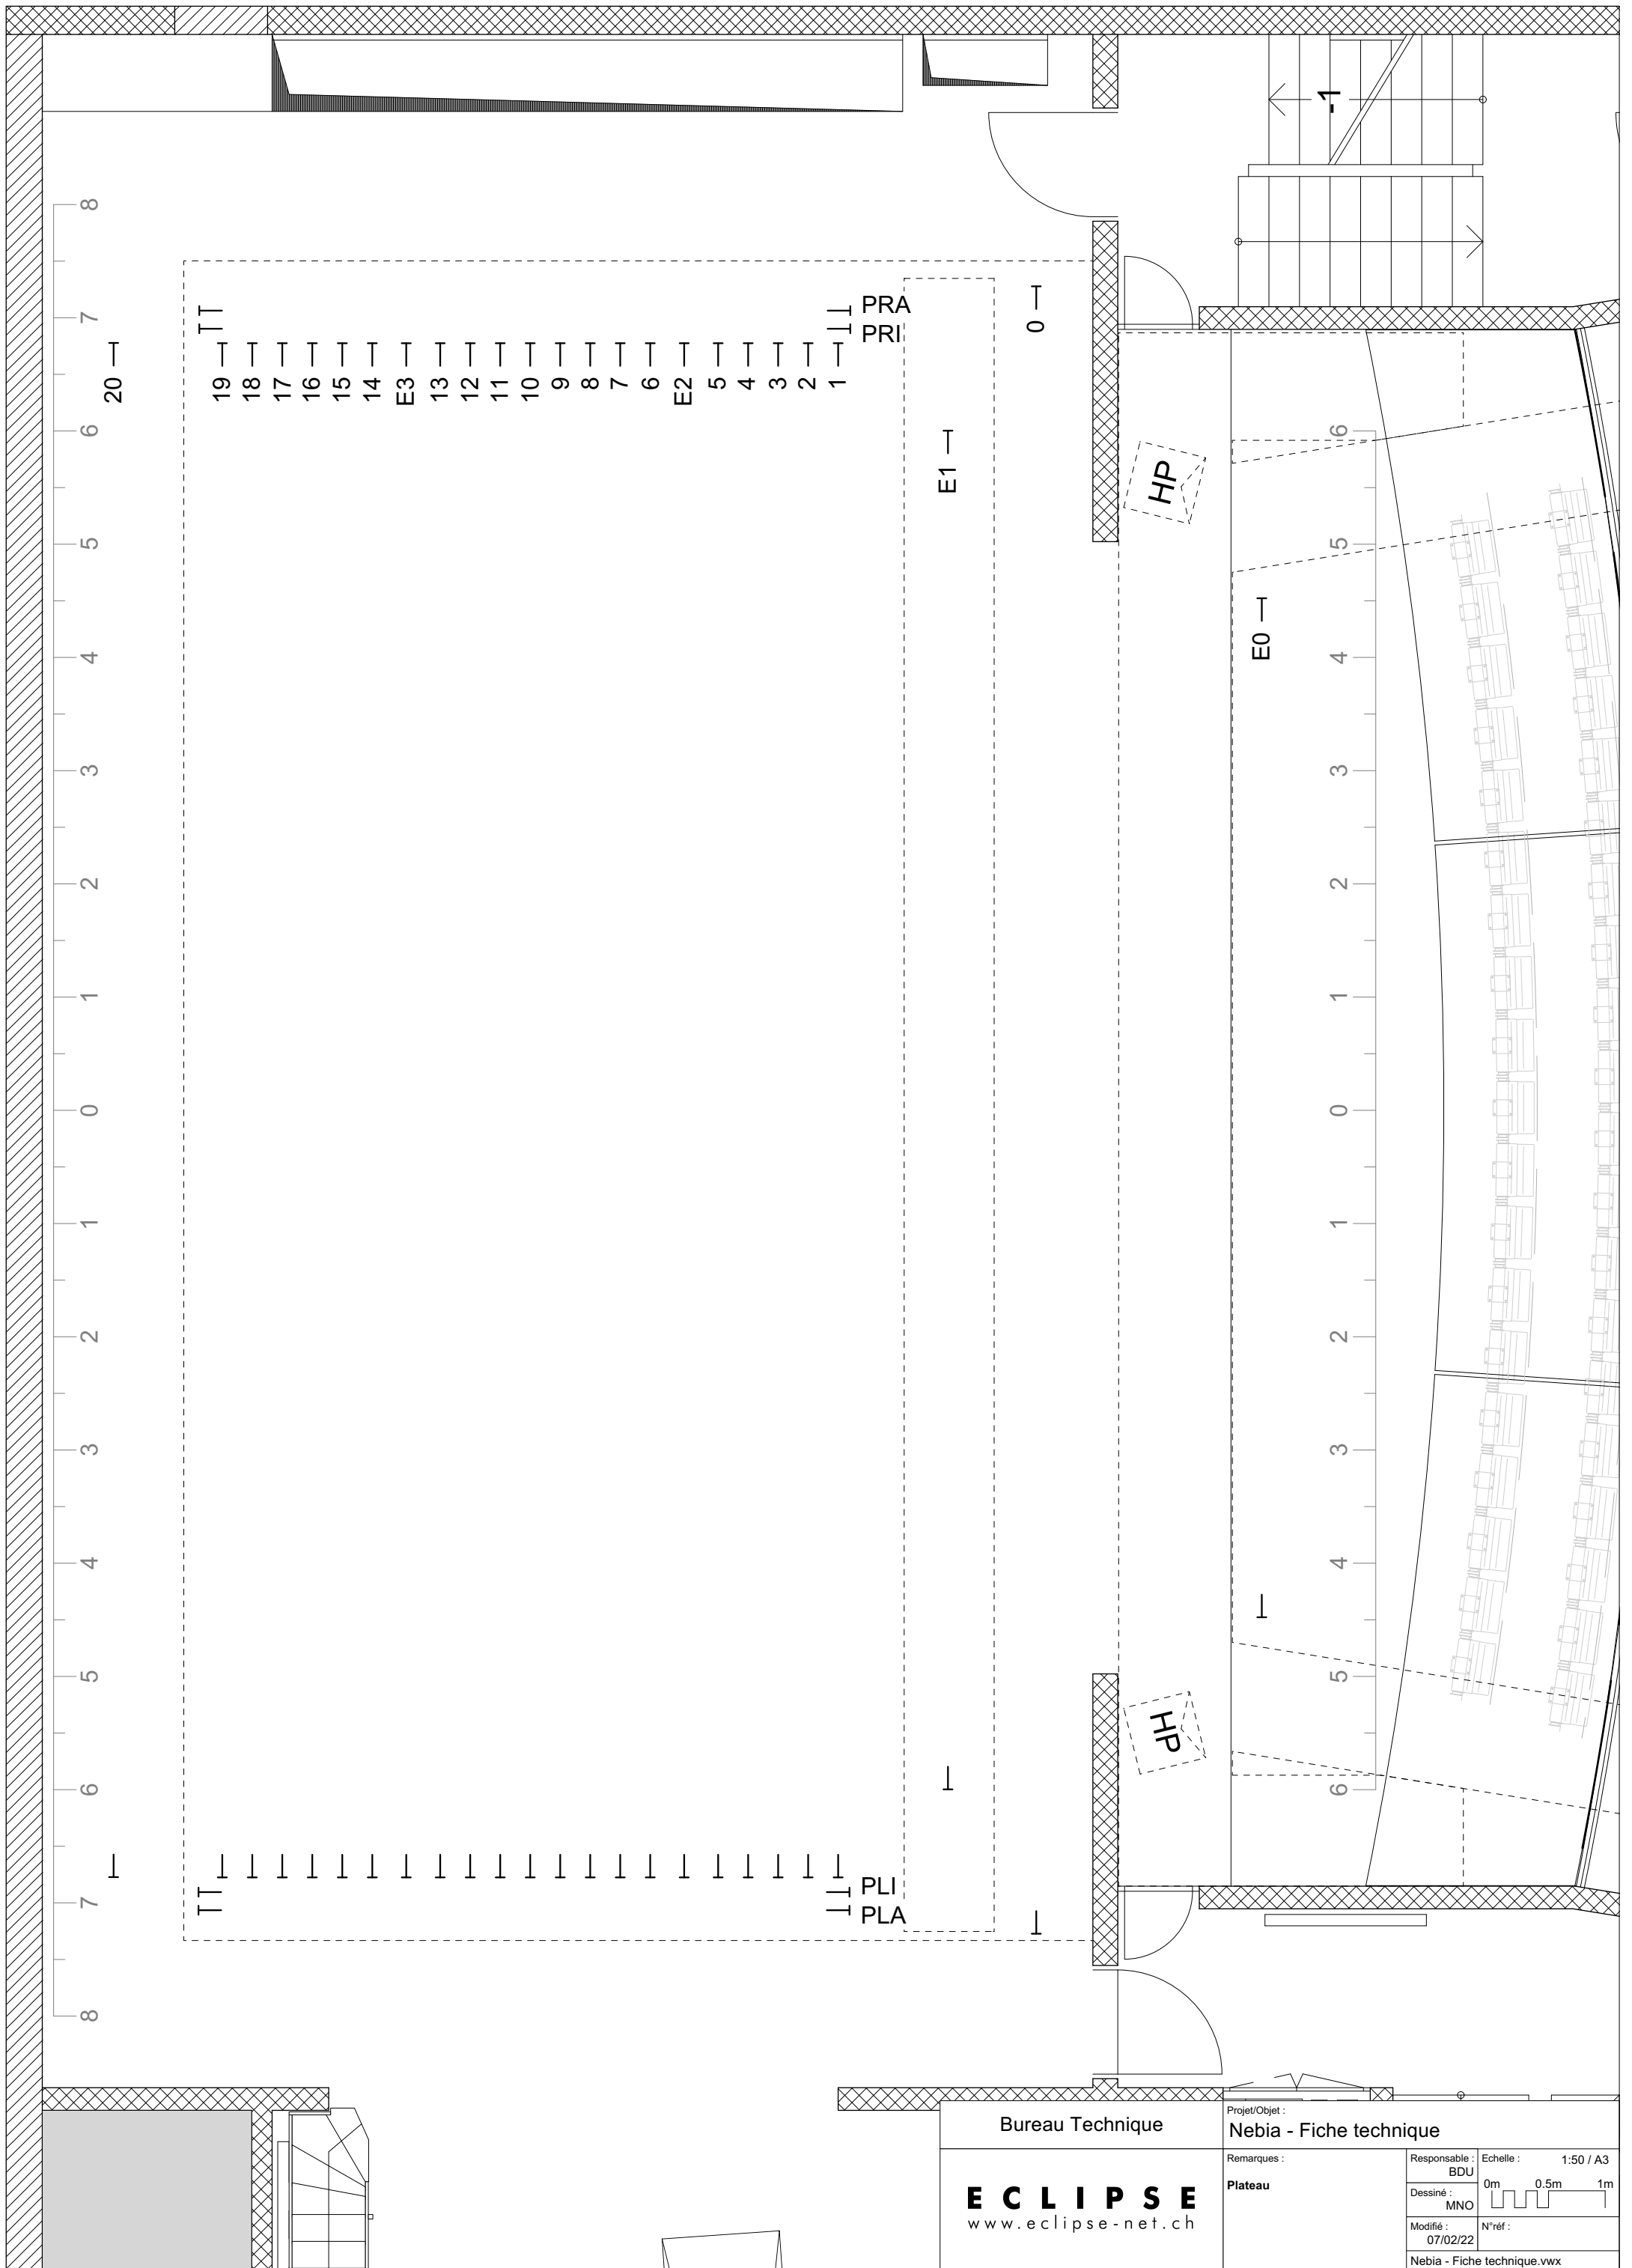

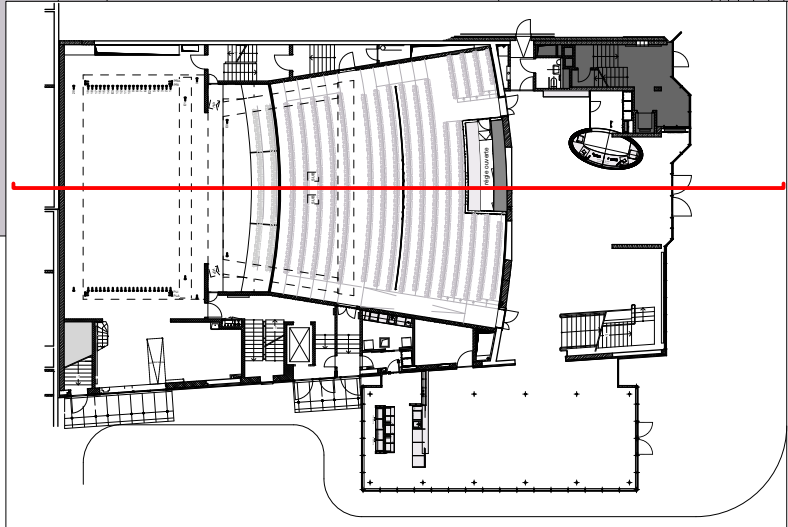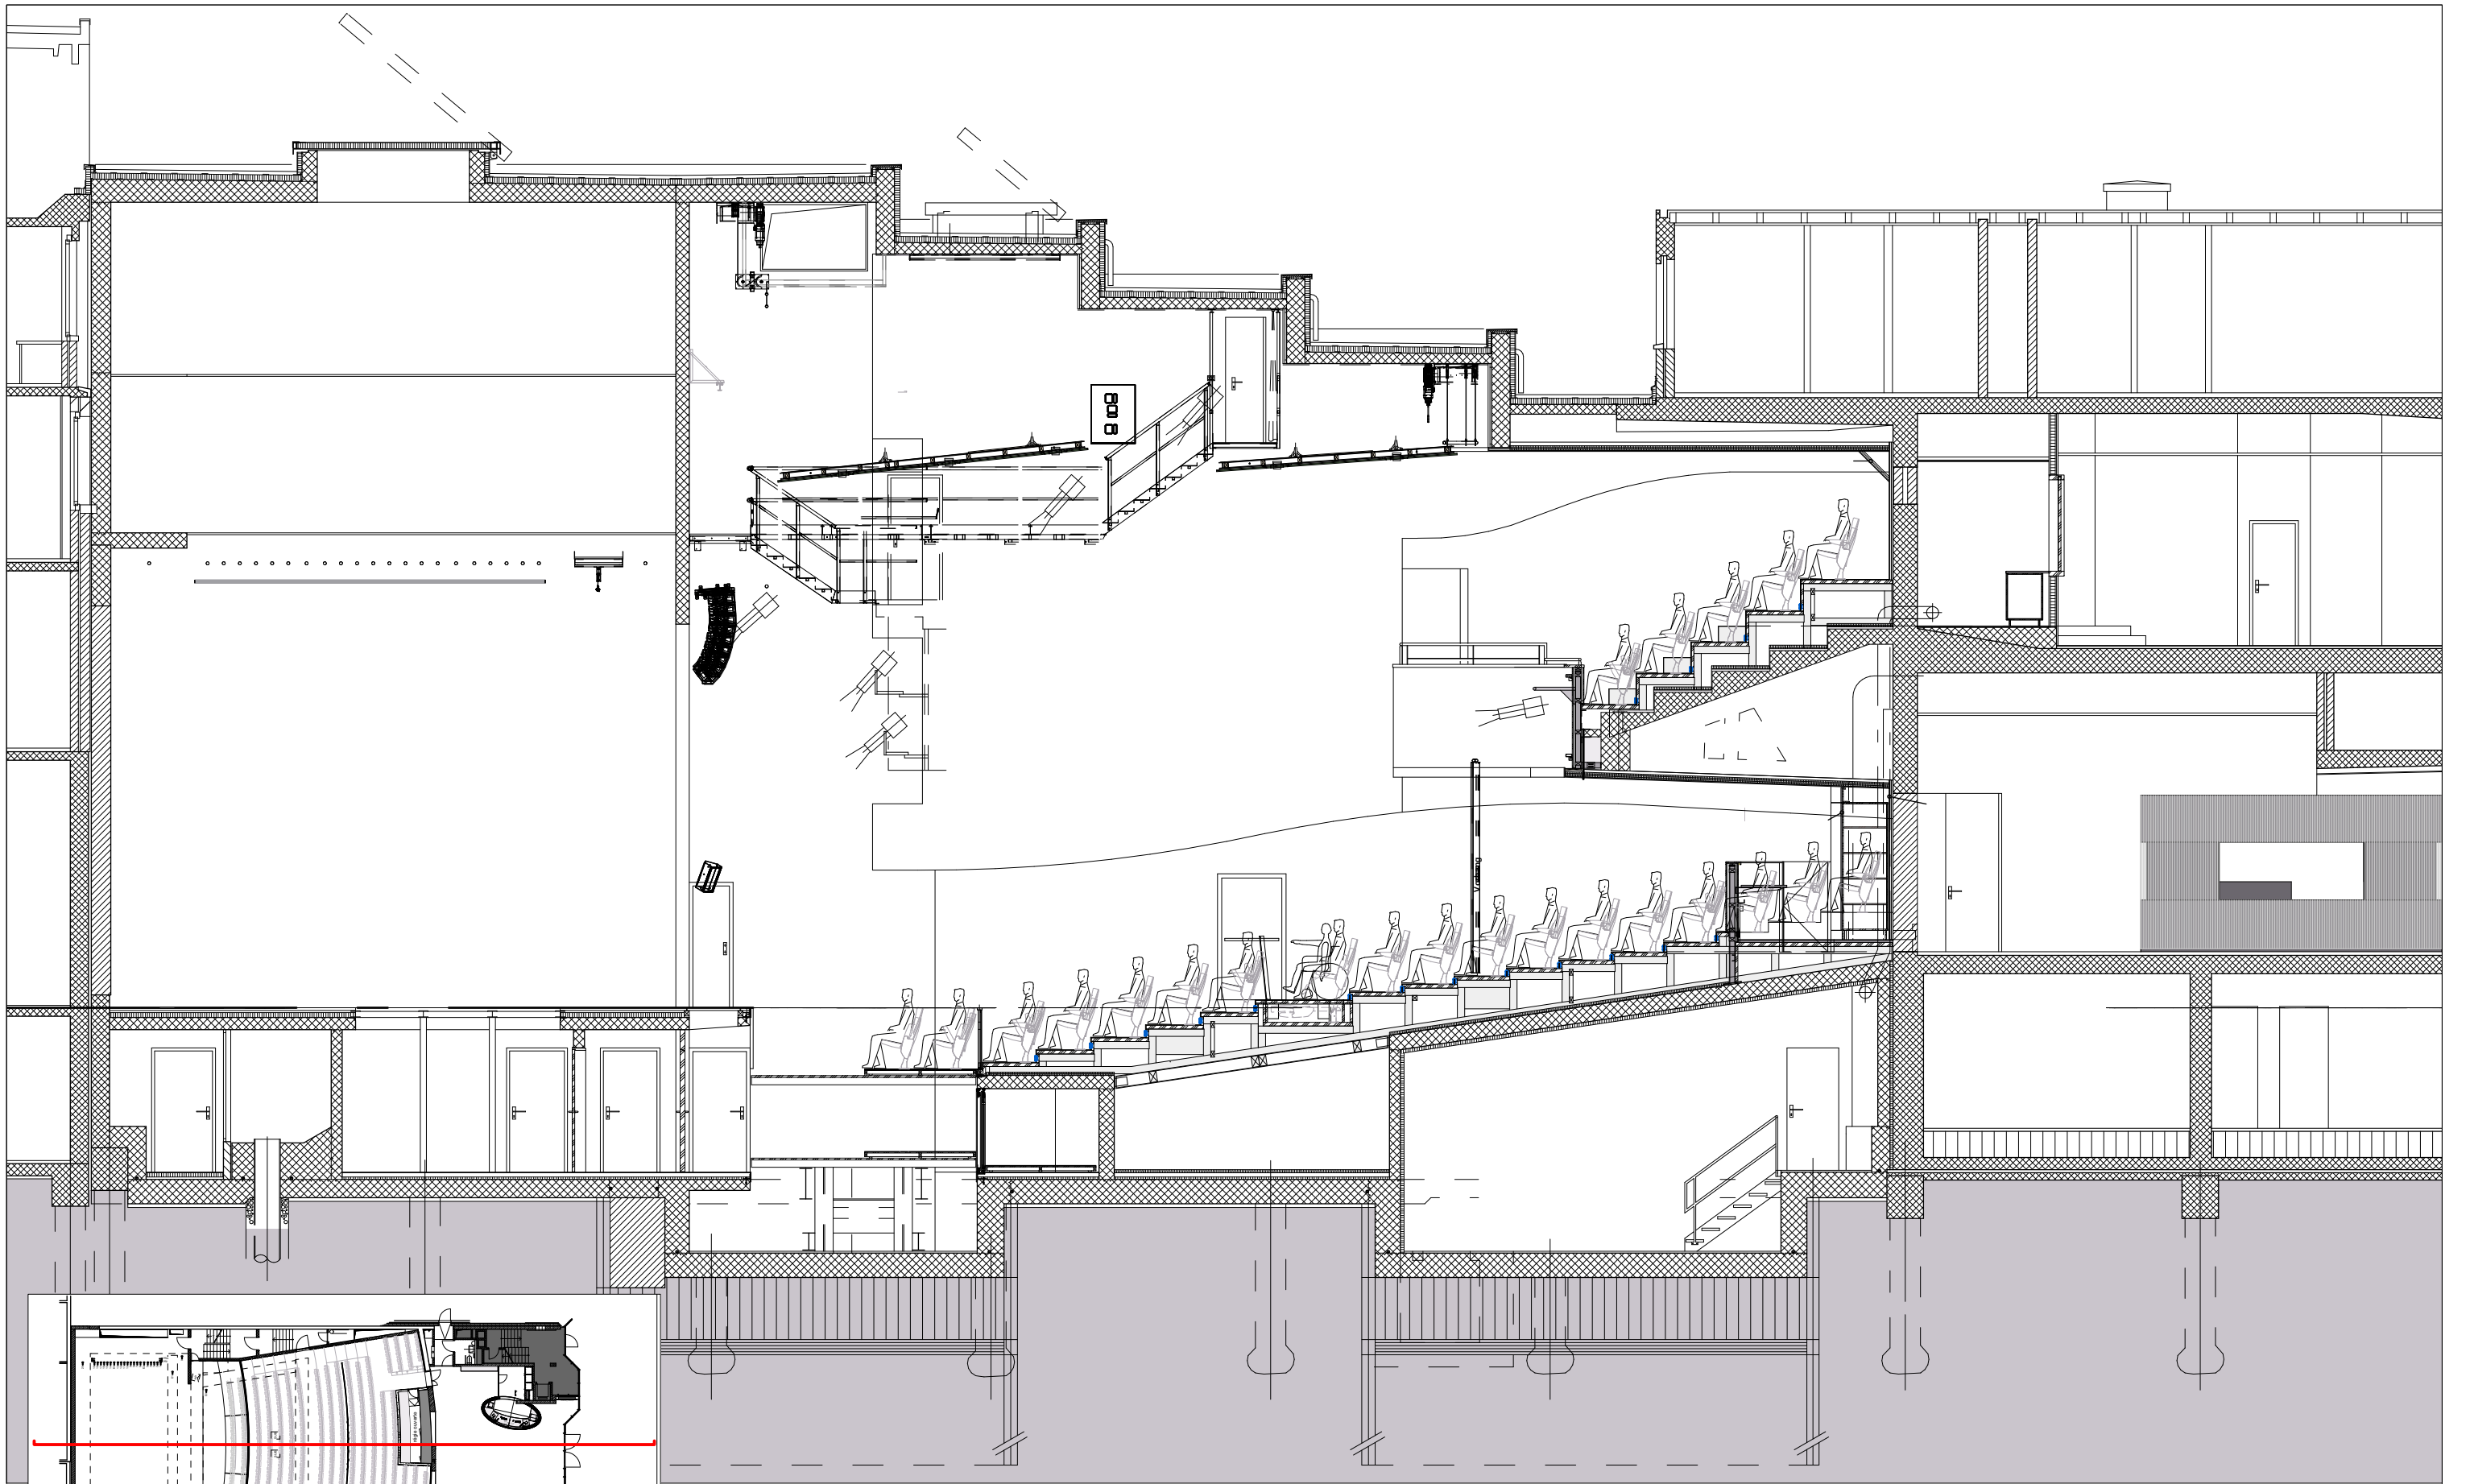

Bureau Technique		Projet/Objet : Nebia - Fiche technique	
ECLIPSE www.eclipse-net.ch		Remarques : Coupe B-B Axe de la salle	Responsable : BDU
			Echelle : 1:100 / A3
			0m 1m 2m
			N°réf : Nebia - Fiche technique.vwx